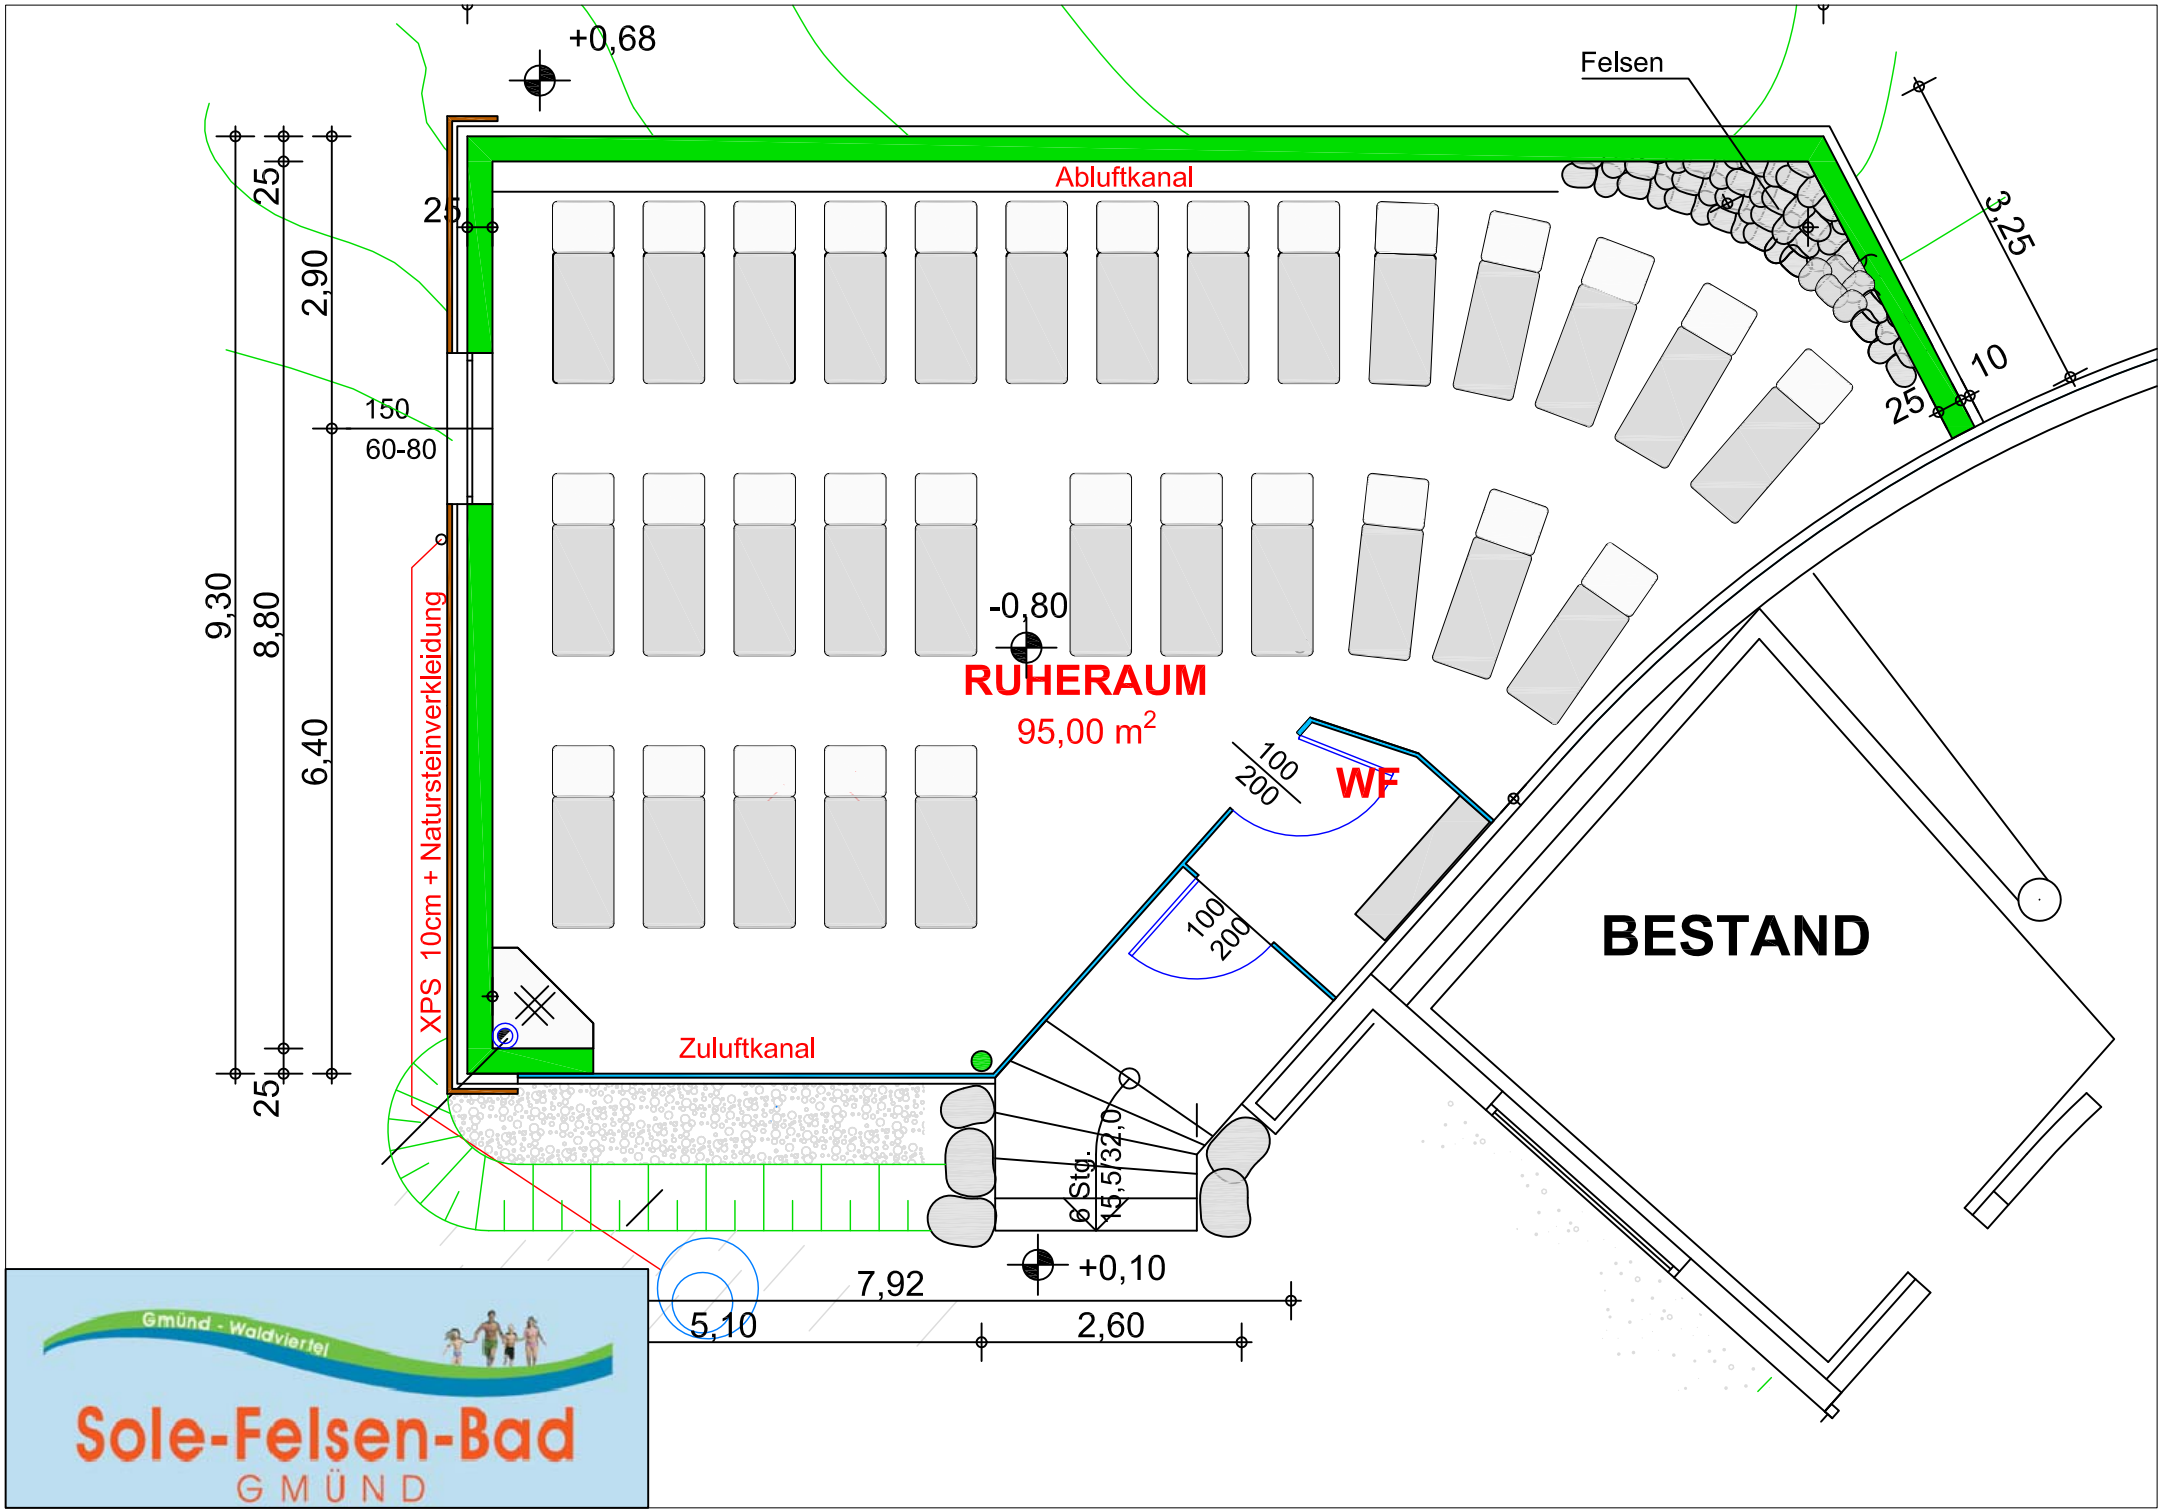
+0,68
Felsen
Abluftkanal
25
25
2,90
150
60-80
9,30
8,80
6,40
25
XPS 10cm + Natursteinverkleidung
3,25
10
25
-0,80
RUHERAUM
95,00 m²
100
200
WF
100
200
BESTAND
Zuluftkanal
6 Stg.
15,5/32,0
+0,10
7,92
5,10
2,60
Gmünd - Waldviertel
Sole-Felsen-Bad
GMÜND